


# Perspektive-jetzt 2010

Stadthalle Erkelenz, 30.-31. Oktober 2010

Stand: 03.02.2010

## Foyer

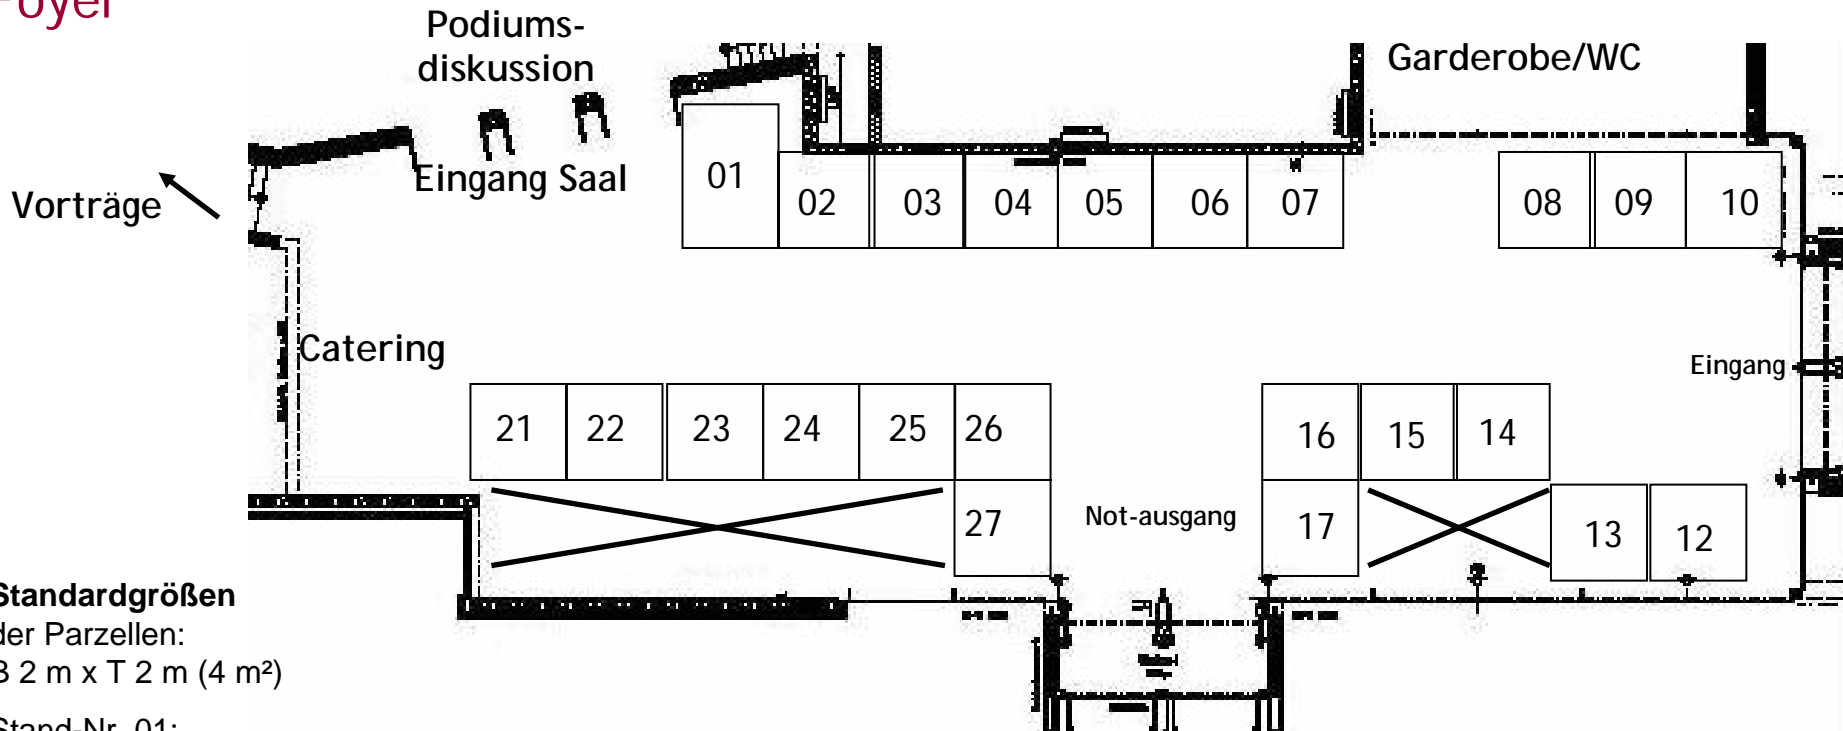

### Standardgrößen

der Parzellen:  
B 2 m x T 2 m (4 m<sup>2</sup>)

Stand-Nr. 01:  
B 3 m x T 2 m (6 m<sup>2</sup>)

### Weitere Standflächen im Saal



Fläche gebucht



Fläche reserviert




Fläche nicht buchbar

# Perspektive-jetzt 2010

Stadthalle Erkelenz, 30.-31. Oktober 2010

Stand: 03.02.2010

## Saal

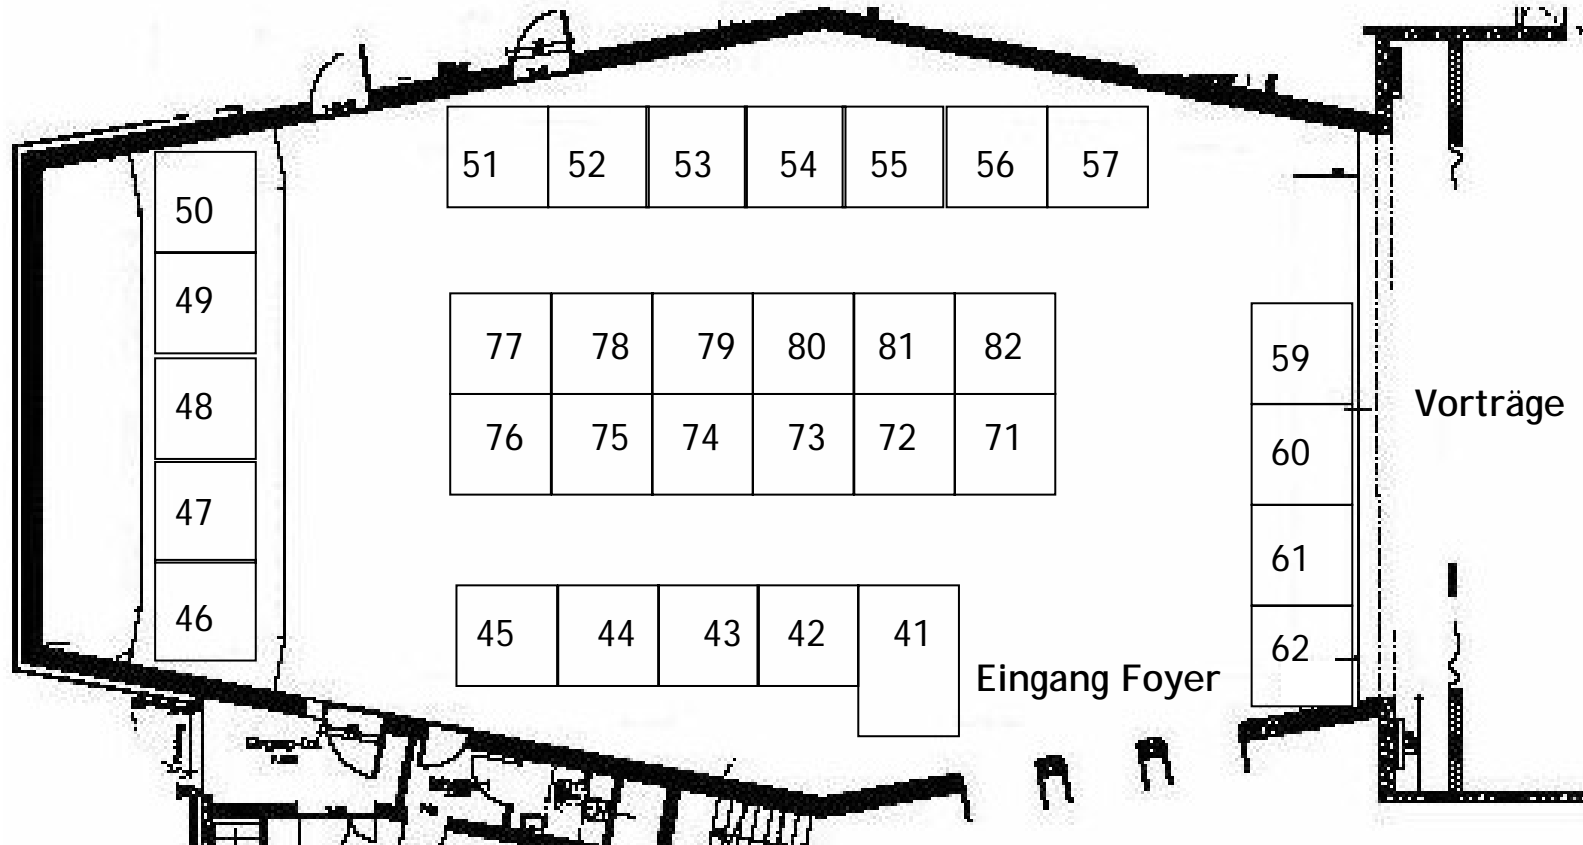

### Standardgrößen

der Parzellen:

B 2 m x T 2 m (4 m<sup>2</sup>)

Stand-Nr. 41, 42:

B 3 m x T 2 m (6 m<sup>2</sup>)

### Weitere Standflächen

im Foyer



Fläche gebucht



Fläche reserviert



Fläche nicht buchbar